




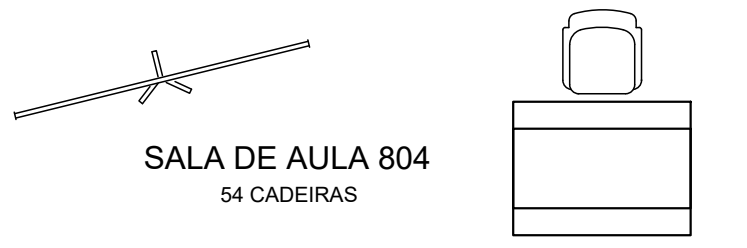

SALA DE AULA 803  
54 CADEIRAS

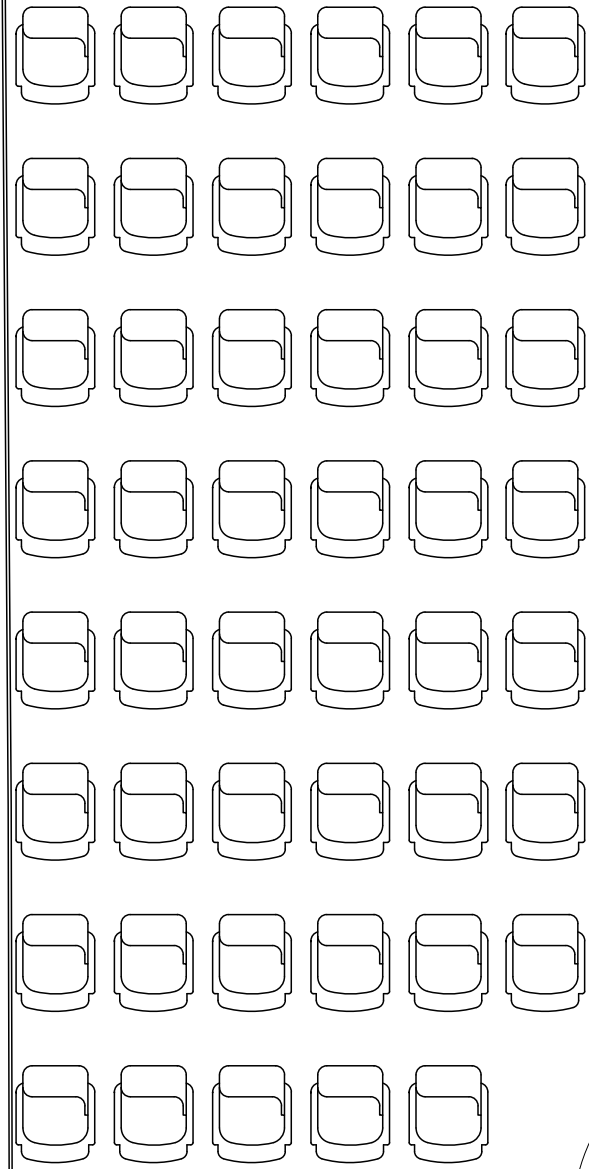

SALA DE AULA 804  
54 CADEIRAS

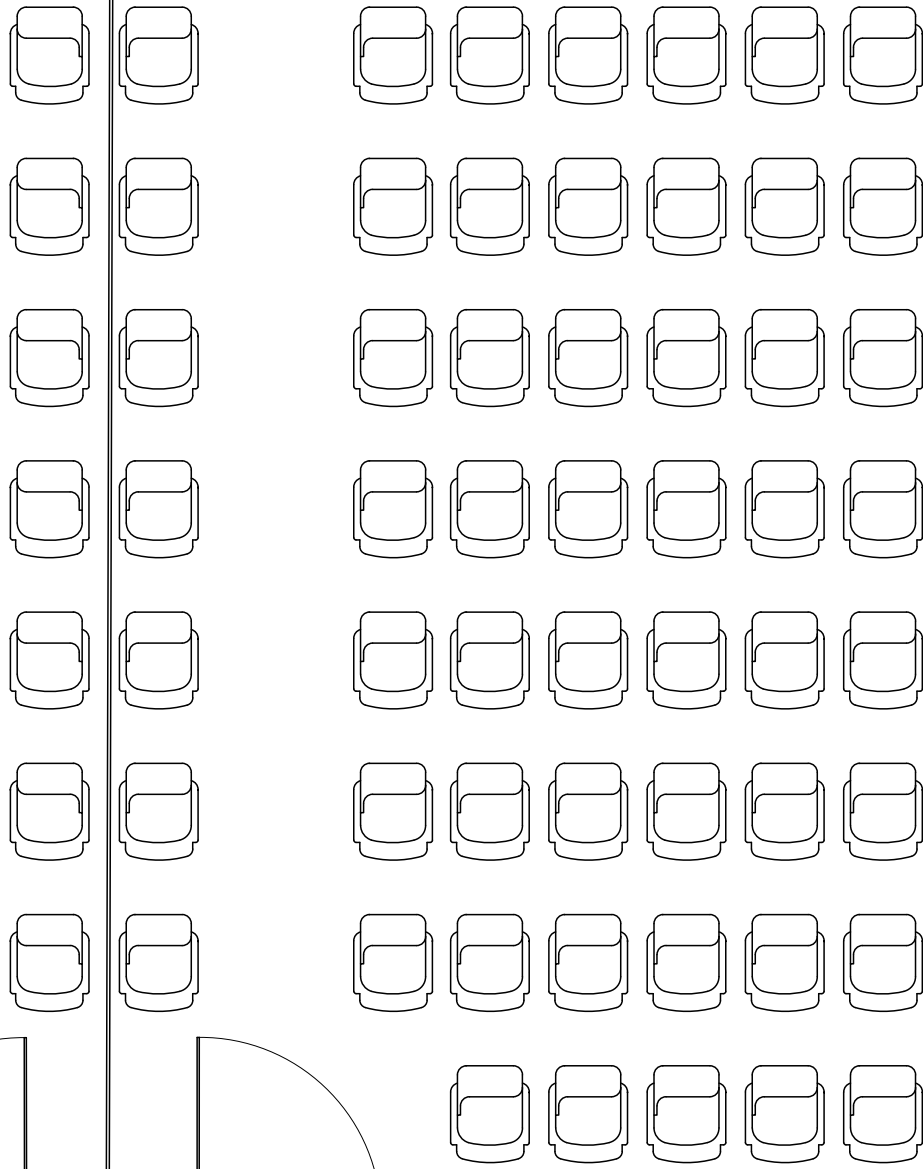

PLANTA - SALAS 803 e 804  
ESCALA 1:50



IMPLANTAÇÃO  
ESCALA 1:2000

FORMATO A3 - 420x297mm



**DIRETORA:** Prof.ª Dr.ª Ana Lucia Duarte Lanna  
**VICE-DIRETOR:** Prof. Dr. Eugenio Fernandes Queiroga

**SERVIÇO TÉCNICO DE INFRAESTRUTURA**  
(11) 3091.4837 | faugeef@usp.br

**COORD. EXECUTIVA:** Arqt. Eunice Bruno  
**EQUIPE:** Arqt. Paula Noia  
**ESTAGIÁRIA:** Sarah B. Martins Silva

REV Nº	DATA	DESENHO

Unidade	FAU ARTIGAS
Etapa	ESTUDO PRELIMINAR
Nome da Prancha	PLANTA - LAYOUT SALAS 803 E 804
Arquivo	FAU-ARTIGAS-LAYOUT-MESAS-ESTUDIOS-SALAS-.dwg

Projeto  
SALAS DE AULA



Folha	01/01
Revisão	00
Escala	INDICADA
Data	MAI/2021