




DIRETORA: Prof.^a Dr.^a Ana Lucia Duarte Lanna
VICE-DIRETOR: Prof. Dr. Eugenio Fernandes Queiroga

SERVIÇO TÉCNICO DE
INFRAESTRUTURA
(11) 3091.4837 | faugeef@usp.br

COORD. EXECUTIVA: Arqt. Eunice Bruno
EQUIPE: Arqt. Paula Nola
ESTAGIÁRIA: Sarah Barbosa M. Silva

REV Nº	DATA	DESENHO

Unidade	FAU ARTIGAS	Projeto	REFORMA FOTO VIDEO FAU	Folha	00/00
Etapa	PROJETO	Nome da Prancha	PLANTA - DEMOLIÇÃO	Revisão	00
Arquivo	projeto-sala de video (2).dwg	Desenho	STI	Escala	1:75
				Data	04/03/2020

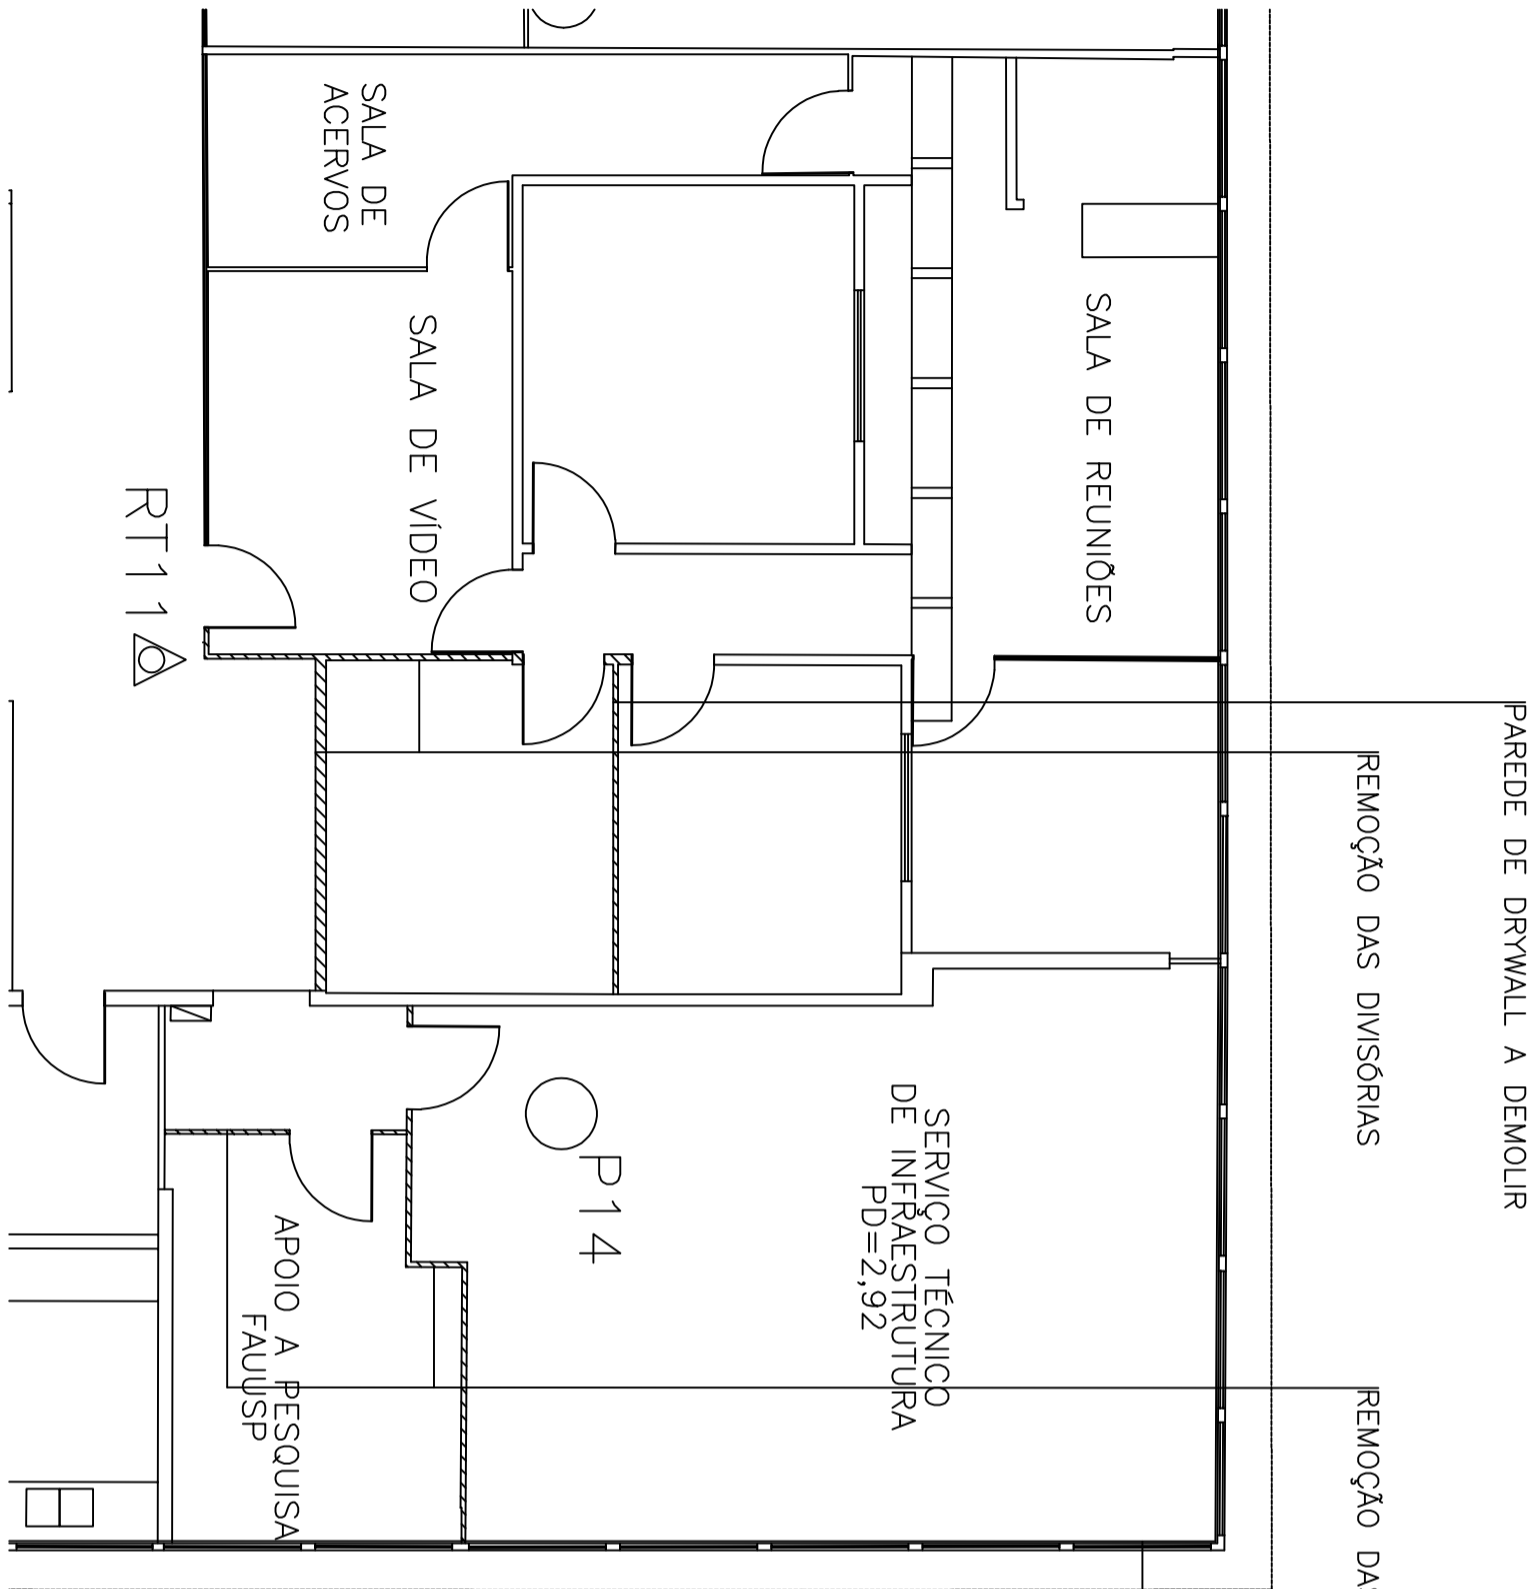

LEGENDA
A DEMOLIR

PLANTA - VIDEO FAU
DEMOLIÇÃO
Esc. 1:75

