




DIRETORA: Prof.^a Dr.^a Ana Lucia Duarte Lanna
 VICE-DIRETOR: Prof. Dr. Eugenio Fernandes Queiroga

SERVIÇO TÉCNICO DE
 INFRAESTRUTURA
 (11) 3091.4837 | faugeef@usp.br

COORD. EXECUTIVA: Arqt. Eunice Bruno
 EQUIPE: Arqt. Paula Nola
 ESTAGIÁRIA: Sarah Barbosa M. Silva

REV Nº	DATA	DESENHO

Unidade	FAU ARTIGAS	Projeto	REFORMA FOTO VIDEO FAU	Folha	00/00
Etapa	PROJETO	Nome da Prancha	PLANTA - SERVIÇOS	Revisão	00
Arquivo	projeto-sala de video (2).dwg	Desenho	STI	Escala	1:75
				Data	04/03/2020

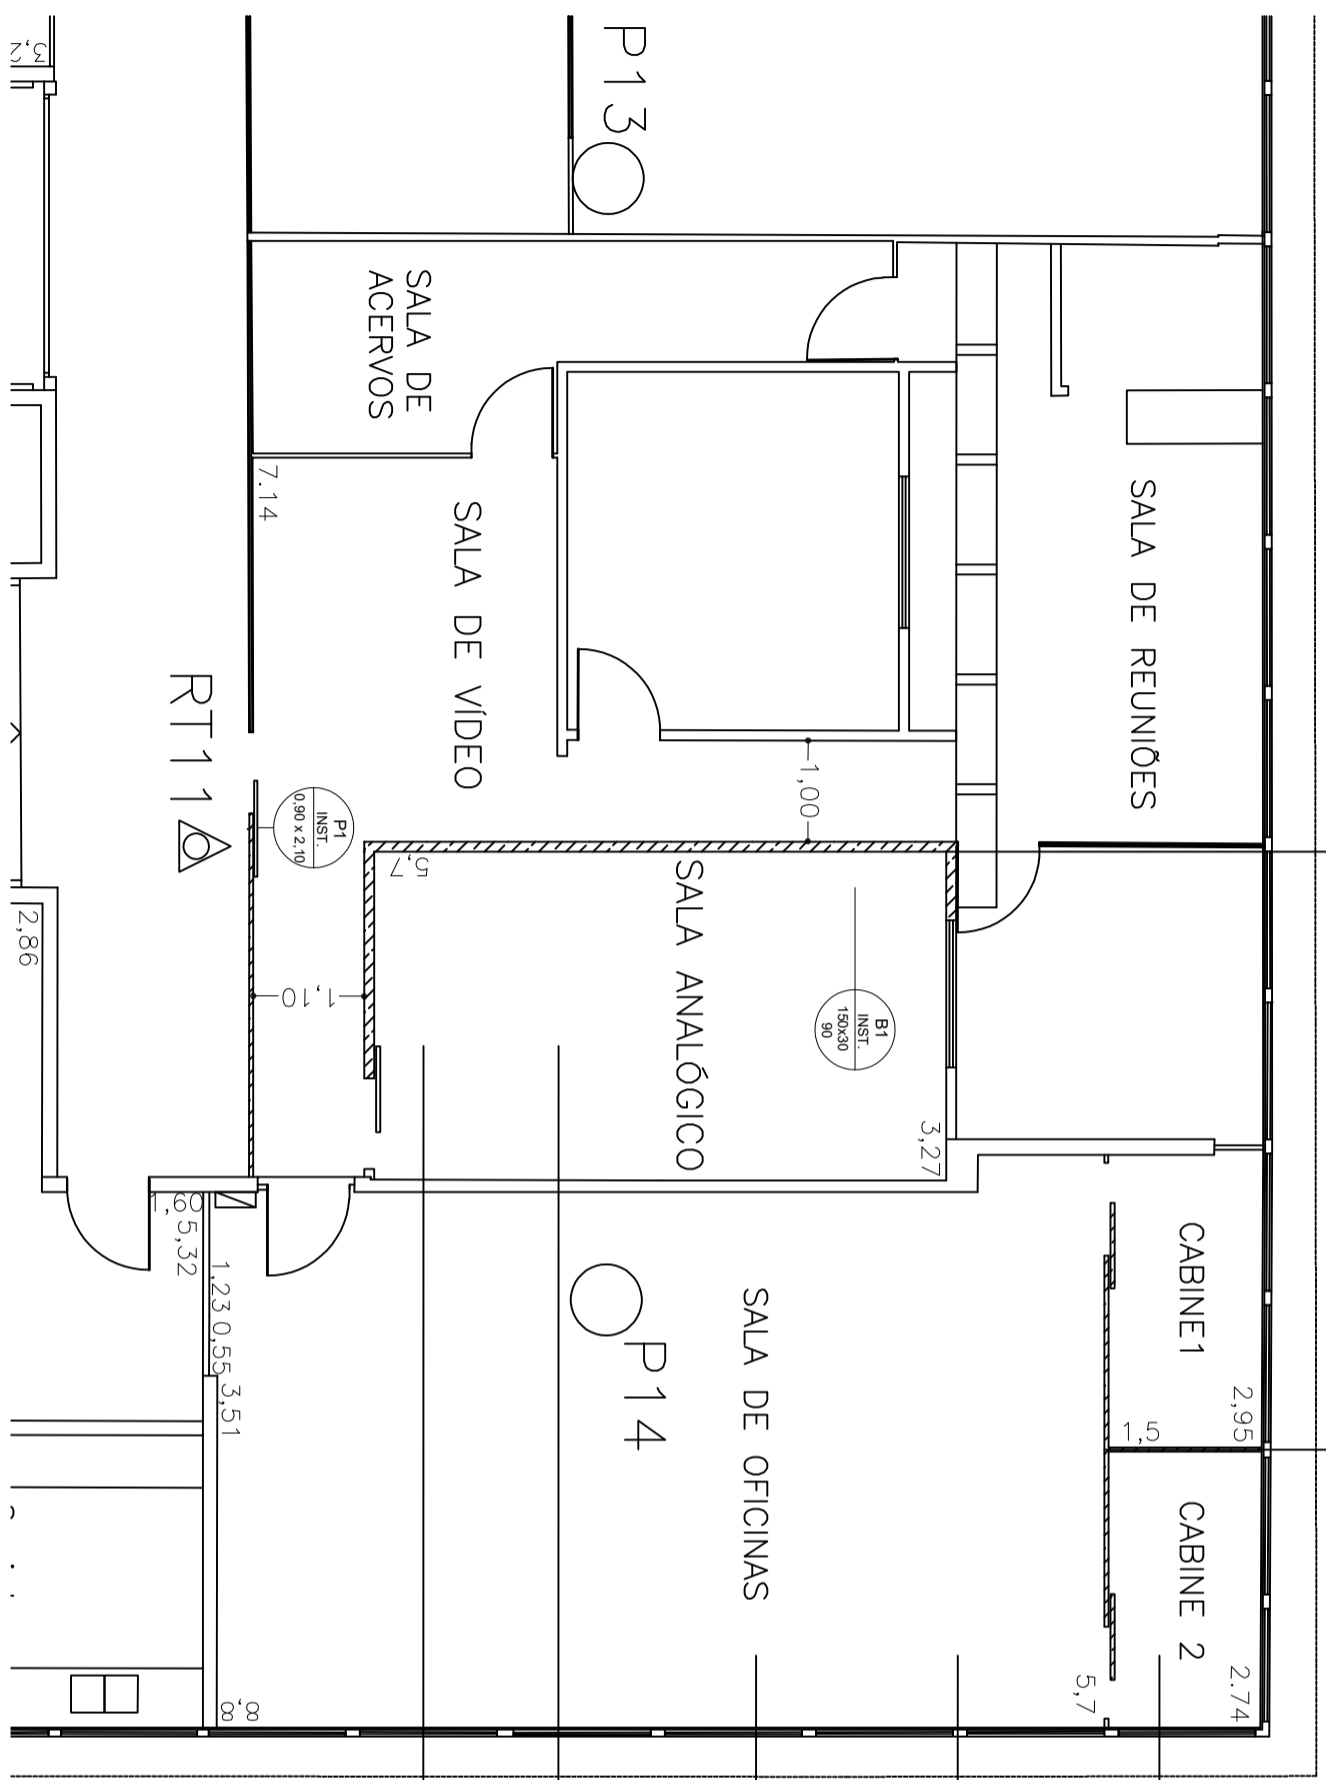

PAREDE DE DRY WALL A CONSTRUIR

PAREDE DE DRY WALL A CONSTRUIR
 COM VIDRO A MEIA ALTURA

ISOLAMENTO ACÚSTICO E USO
 DE PERSIANAS PRETAS

NOVAS INSTALAÇÕES ELÉTRICA,
 HIDRÁULICA E DE INFORMÁTICA

INSTALAÇÃO DE PERSIANAS PRETAS
 E CORTINAS BLACK OUT

NOVAS INSTALAÇÕES ELÉTRICA,
 HIDRÁULICA E DE INFORMÁTICA

INSTALAÇÃO DE CORTINAS BLACK OUT

PLANTA - VIDEO FAU
 DEMOLIÇÃO
 Esc. 1:75

