




DIRETORA: Prof.^a Dr.^a Ana Lucia Duarte Lanna
VICE-DIRETOR: Prof. Dr. Eugenio Fernandes Queiroga

SERVIÇO TÉCNICO DE
INFRAESTRUTURA
(11) 3091.4837 | faugeef@usp.br

COORD. EXECUTIVA: Arqt. Eunice Bruno
EQUIPE: Arqt. Paula Nola
ESTAGIÁRIA: Sarah Barbosa M. Silva

| REV Nº | DATA | DESENHO |
|--------|------|---------|
| | | |
| | | |
| | | |
| | | |
| | | |
| | | |
| | | |
| | | |
| | | |
| | | |

| Unidade | Projeto | Folha |
|-----------------|-------------------------------|------------|
| FAU ARTIGAS | REFORMA FOTO VIDEO FAU | 00/00 |
| Etapa | PROJETO | Revisão |
| Nome da Prancha | PLANTA - LAYOUT | 00 |
| Arquivo | projeto-sala de video (2).dwg | Escala |
| | | 1:50 |
| | | Data |
| | | 16/03/2020 |

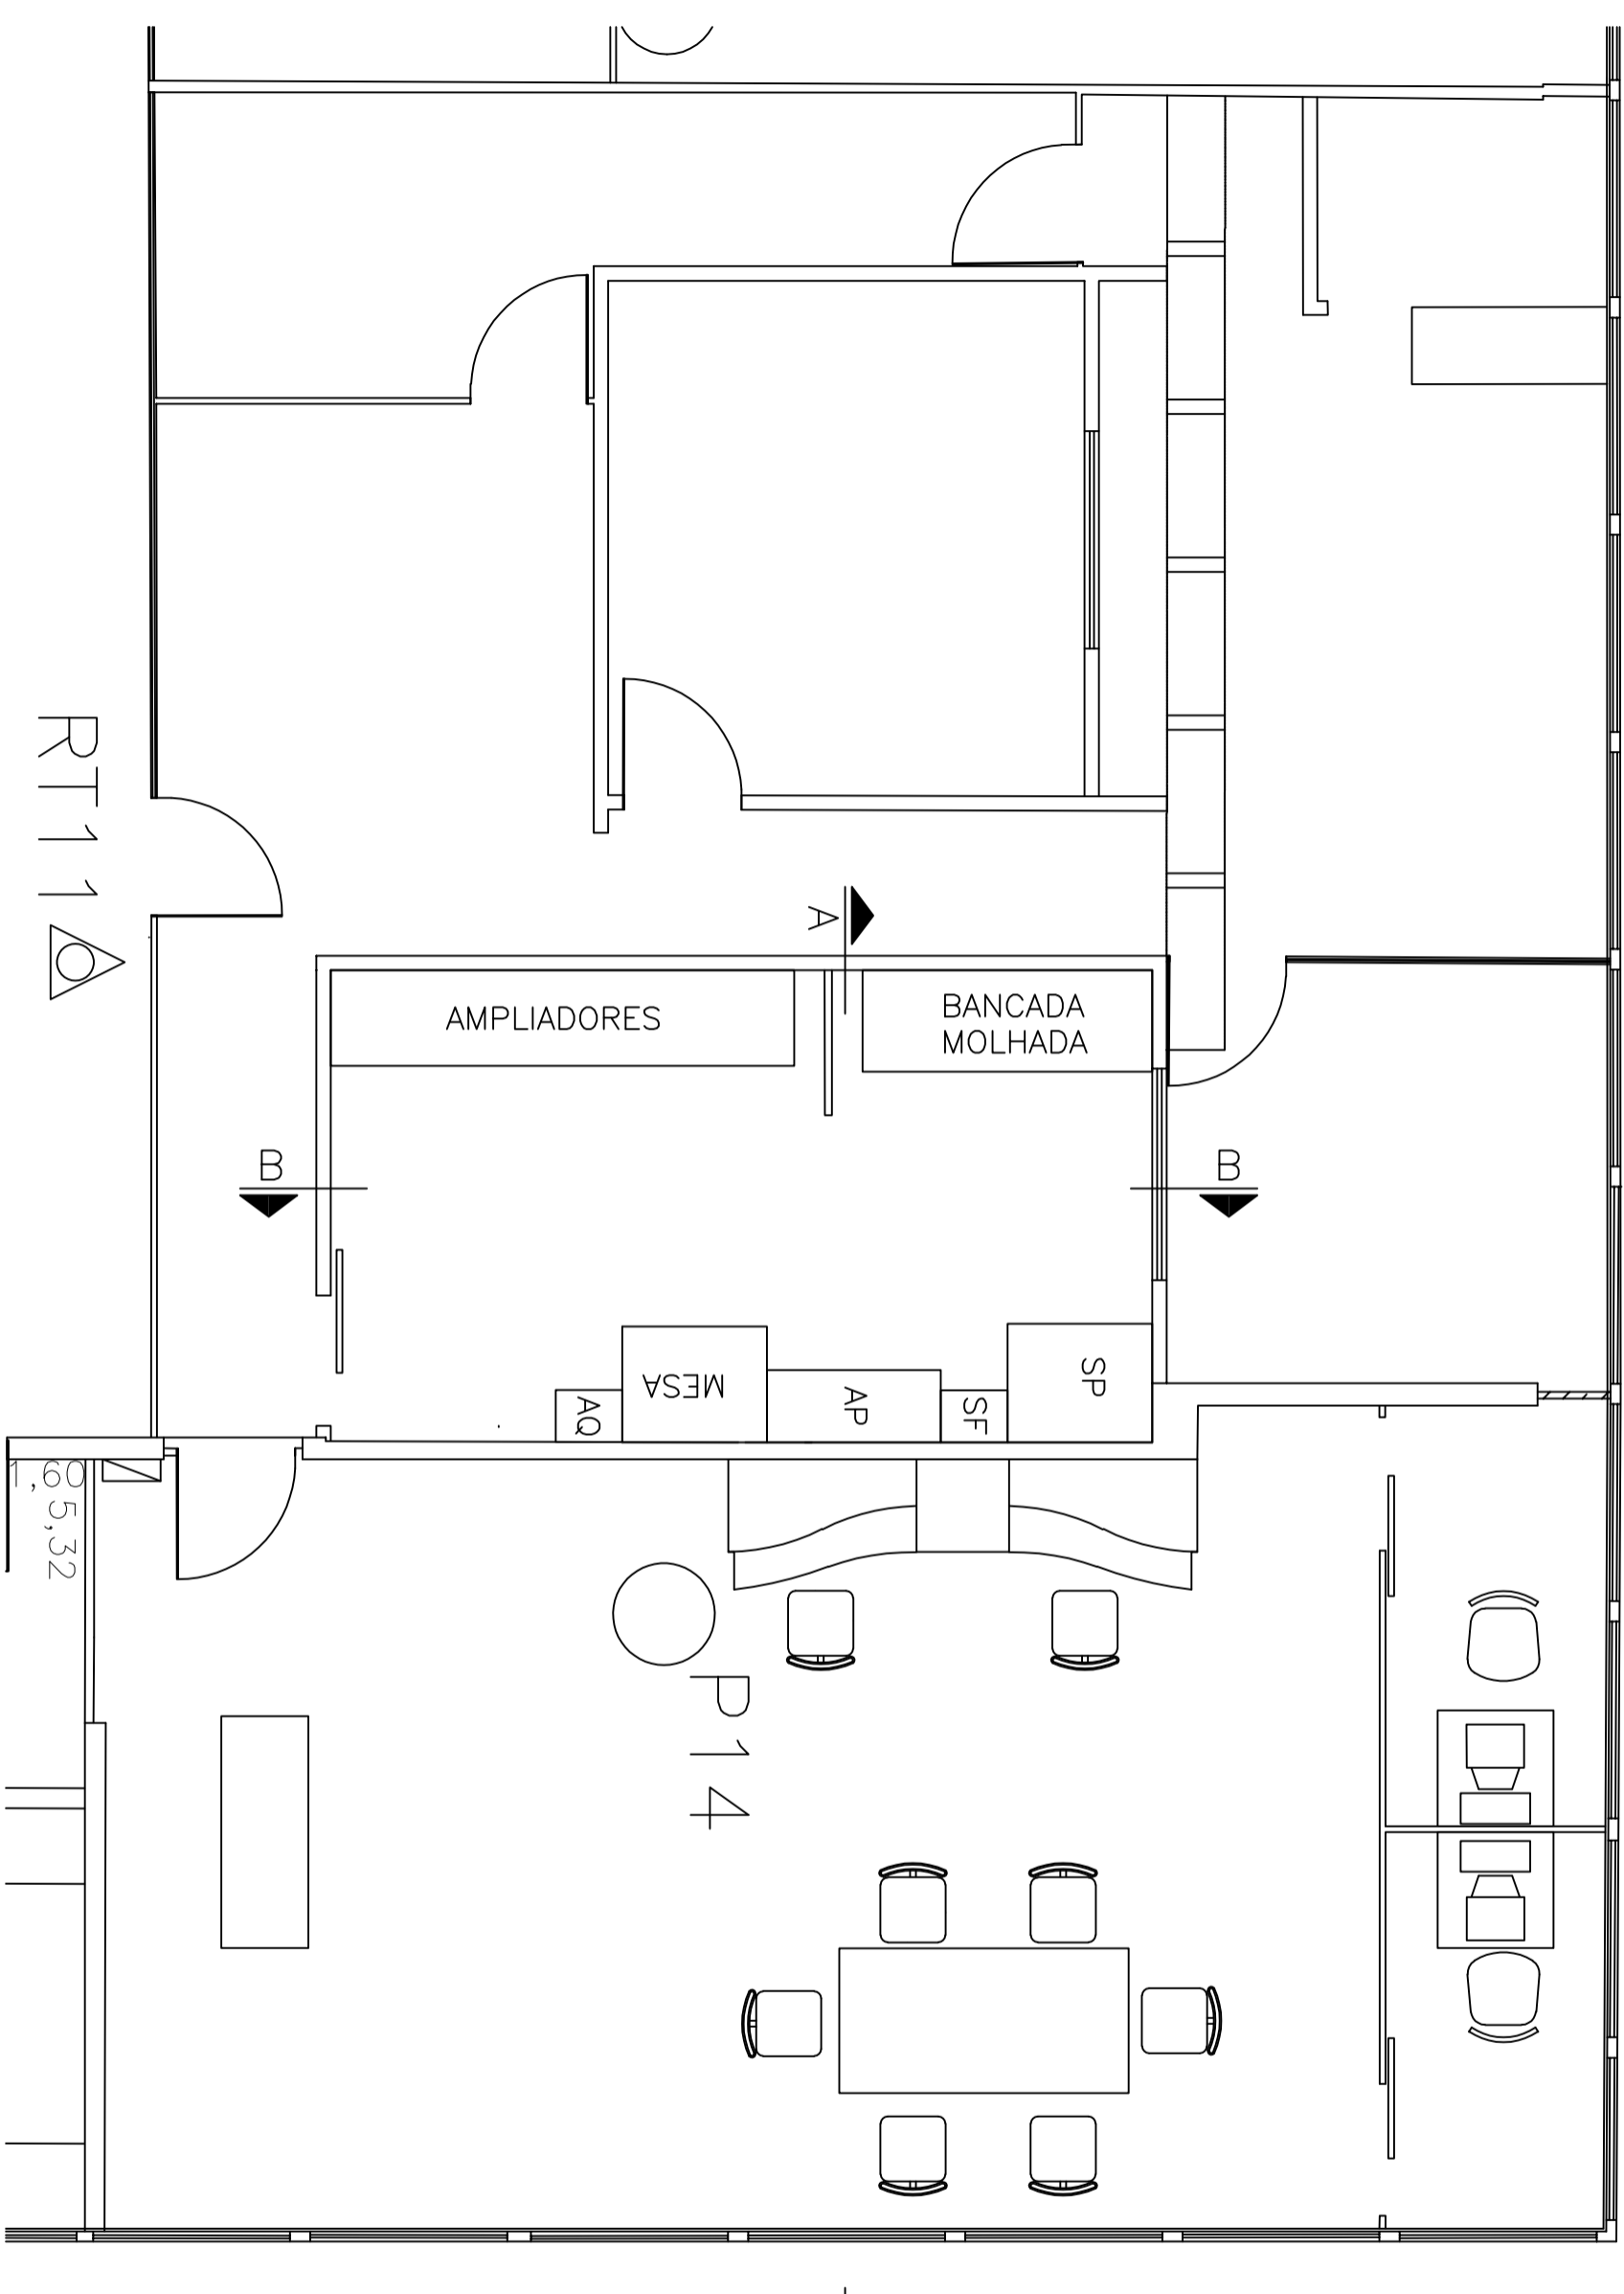

LEGENDA
 SP - SECA PAPÉIS
 SF - SECA FILME
 AP - ARMÁRIO DE PAPÉIS
 AQ - ARMÁRIO QUÍMICOS

PLANTA - VIDEO FAU
 LAYOUT
 Esc. 1:50

