

LEGENDA


- RECEPÇÃO / PORTARIA
- EVENTOS
- BIBLIOTECA
- BIBLIOTECA – NOVOS USOS
- ADMINISTRAÇÃO
- ESPAÇO DISCENTE
- ENSINO, PESQUISA, CULTURA E EXTENSÃO
- SERVIÇOS E INFRAESTRUTURA



UNIVERSIDADE DE SÃO PAULO
FACULDADE DE ARQUITETURA E URBANISMO
EDIFÍCIO VILA PENTEADO

PLANTA SUBSOLO E VENTILAÇÃO INFERIOR - OCUPAÇÃO DOS ESPAÇOS 2020
ESCALA 1:250

FOLHA 01/03

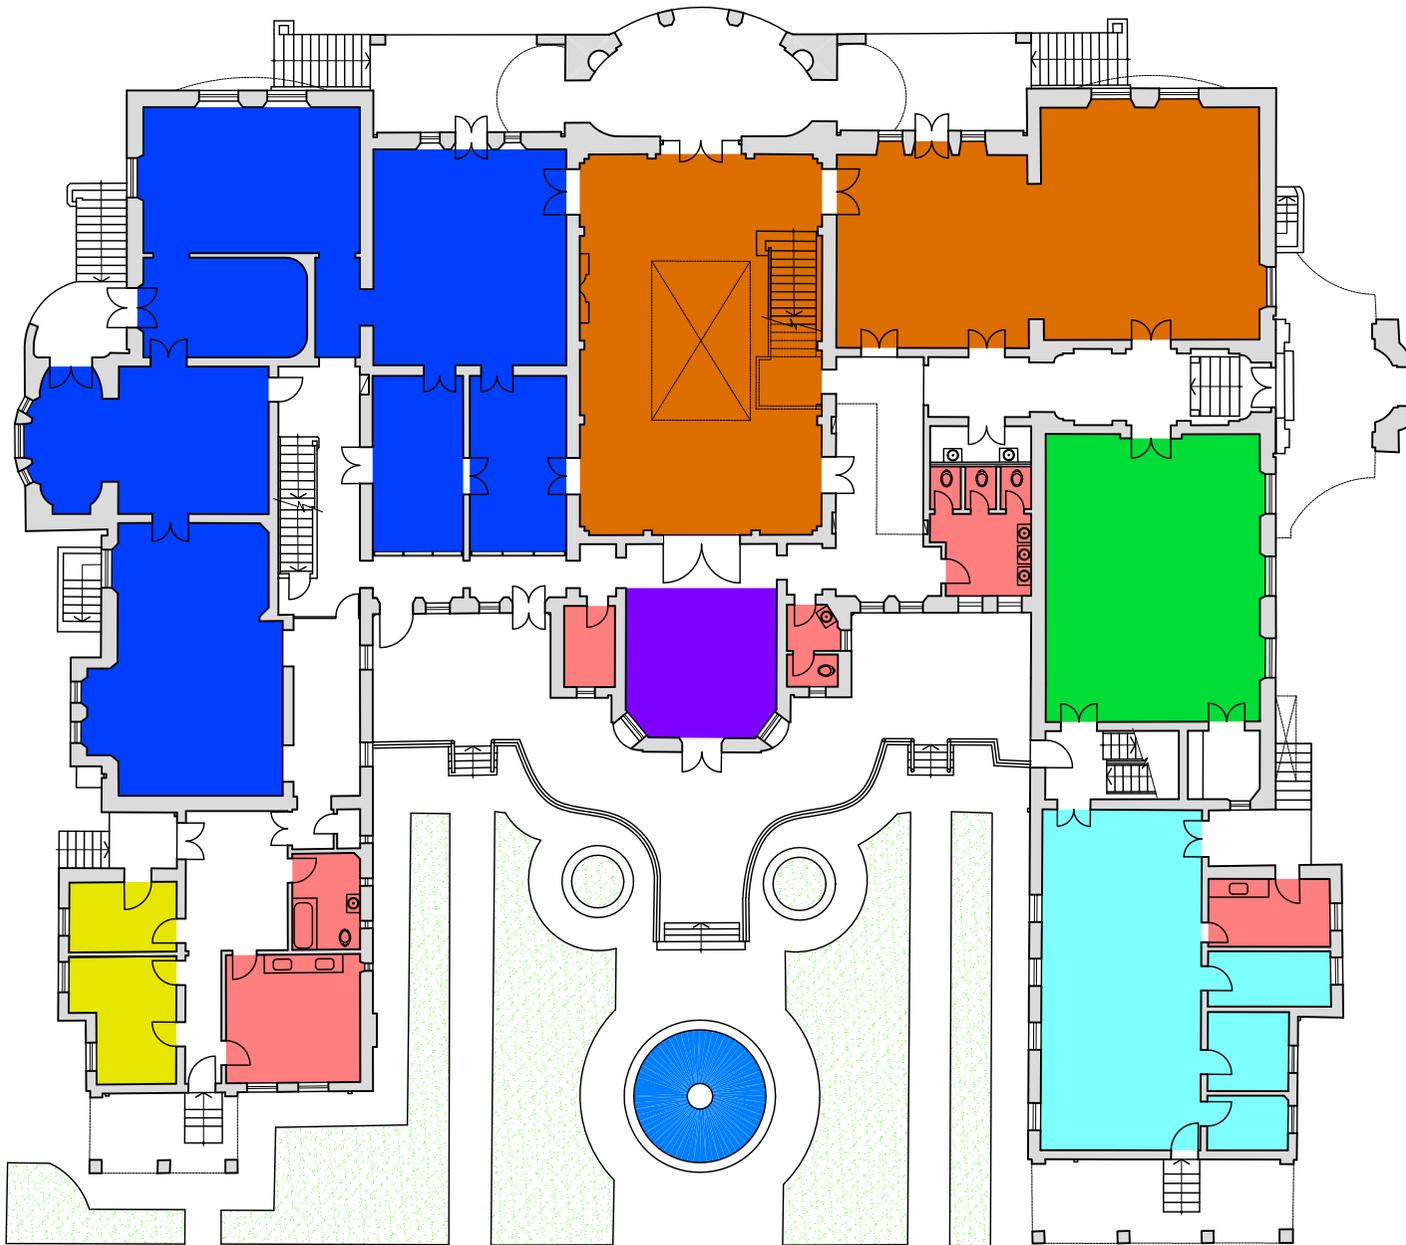


LEGENDA

- RECEPÇÃO / PORTARIA
- EVENTOS
- BIBLIOTECA
- BIBLIOTECA – NOVOS USOS
- ADMINISTRAÇÃO
- ESPAÇO DISCENTE
- ENSINO, PESQUISA, CULTURA E EXTENSÃO
- SERVIÇOS E INFRAESTRUTURA



UNIVERSIDADE DE SÃO PAULO
 FACULDADE DE ARQUITETURA E URBANISMO
 EDIFÍCIO VILA PENTEADO

PLANTA PAVIMENTO TERREO - OCUPAÇÃO DOS ESPAÇOS 2020
 ESCALA 1:250

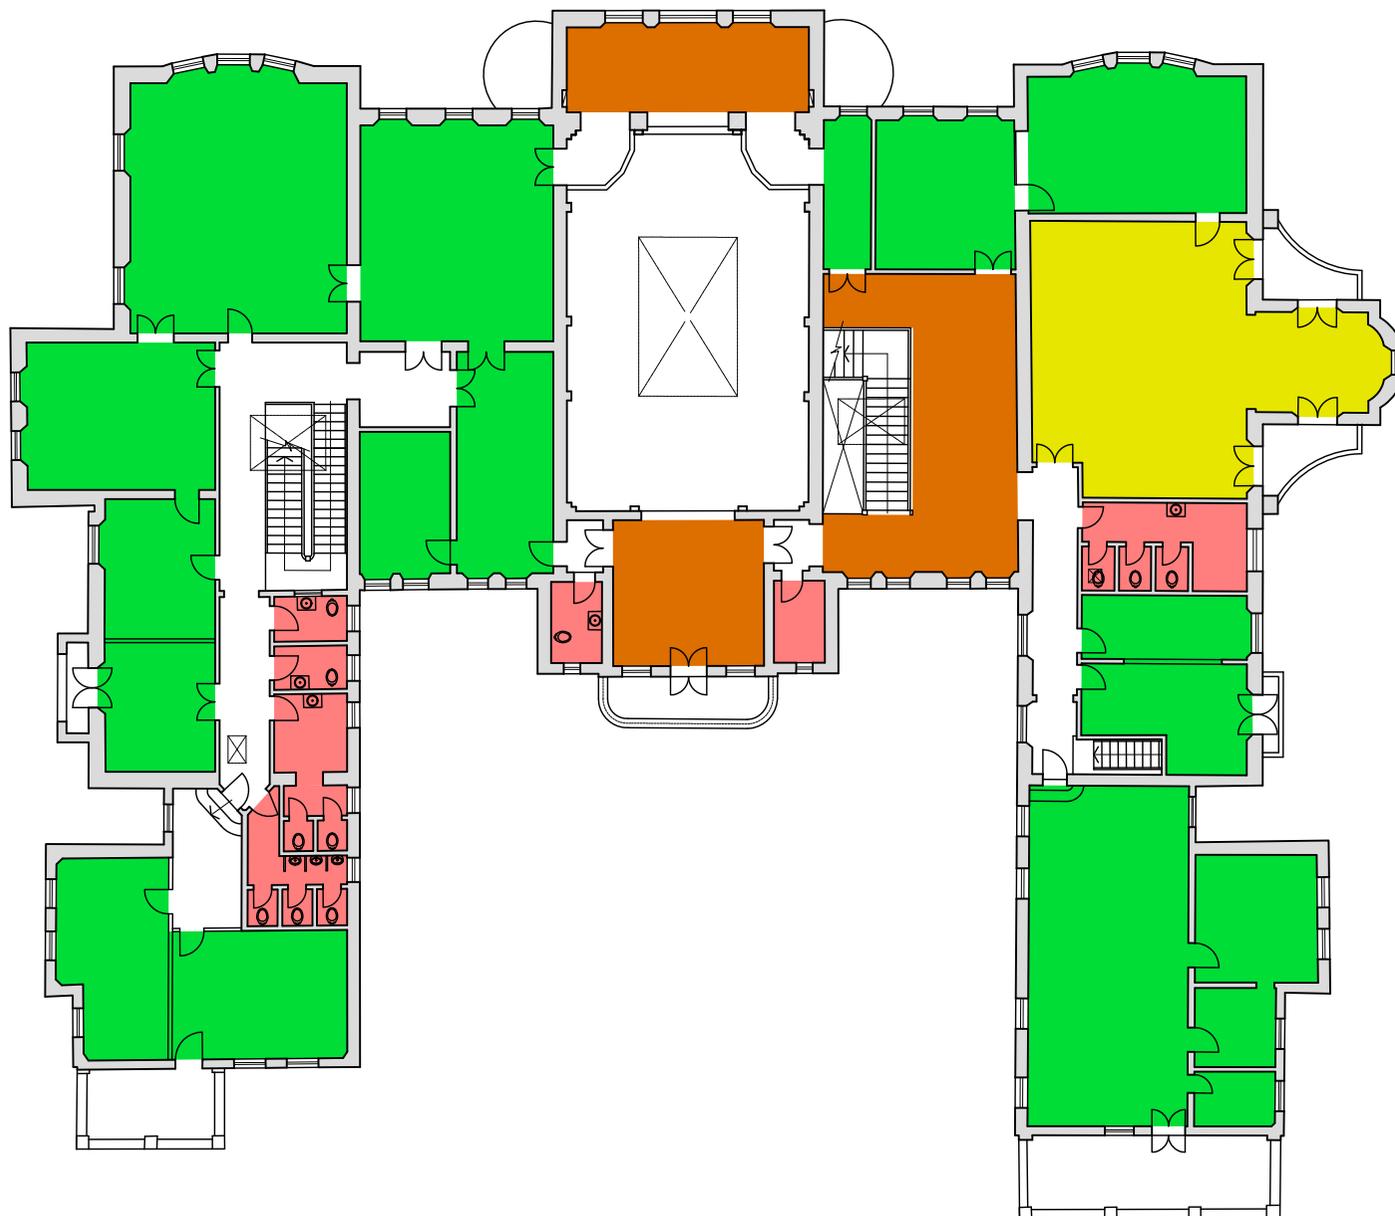

LEGENDA

- RECEPÇÃO / PORTARIA
- EVENTOS
- BIBLIOTECA
- BIBLIOTECA – NOVOS USOS
- ADMINISTRAÇÃO
- ESPAÇO DISCENTE
- ENSINO, PESQUISA, CULTURA E EXTENSÃO
- SERVIÇOS E INFRAESTRUTURA



UNIVERSIDADE DE SÃO PAULO
 FACULDADE DE ARQUITETURA E URBANISMO
 EDIFÍCIO VILA PENTEADO

PLANTA PAVIMENTO SUPERIOR - OCUPAÇÃO DOS ESPAÇOS 2020
 ESCALA 1:250