


**LEGENDA**

LÓGICA (H=30 CM)	▲
LÓGICA (H=110 CM)	△
LÓGICA (H=210 CM)	▲
RACK 20 U	■
ELETROCALHAS	—
ELETRODUTOS	—

**PLANTA PISO SUPERIOR - LÓGICA**  
ESCALA 1:200

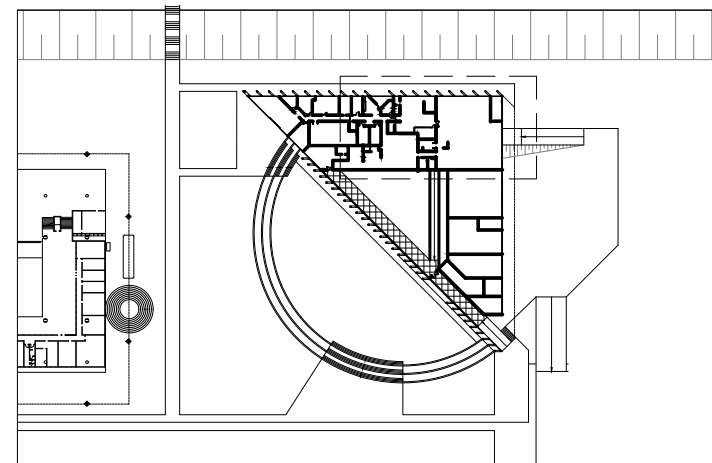

**IMPLANTAÇÃO**  
ESCALA 1:2000



FORMATO A3 - 420x297mm




**DIRETORA:** Prof.ª Dr.ª Ana Lucia Duarte Lanna  
**VICE-DIRETOR:** Prof. Dr. Eugenio Fernandes Queiroga

**SERVIÇO TÉCNICO DE INFRAESTRUTURA**  
(11) 3091.4837 | faugeef@usp.br

**COORD. EXECUTIVA:** Arqt. Eunice Bruno  
**EQUIPE:** Arqt. Paula Noia  
**ESTAGIÁRIA:** Sarah B. Martins Silva



Unidade	FAU ANEXO	Projeto	LÓGICA	Folha	01/05
Etapa				Revisão	00
Nome da Prancha	PLANTA - PISO SUPERIOR	Desenho	GEEF	Escala	INDICADAS
Arquivo	2021-08-02-ANEXO-PROJ-LÓGICA.dwg			Data	07/2021
REV Nº	DATA	DESENHO			

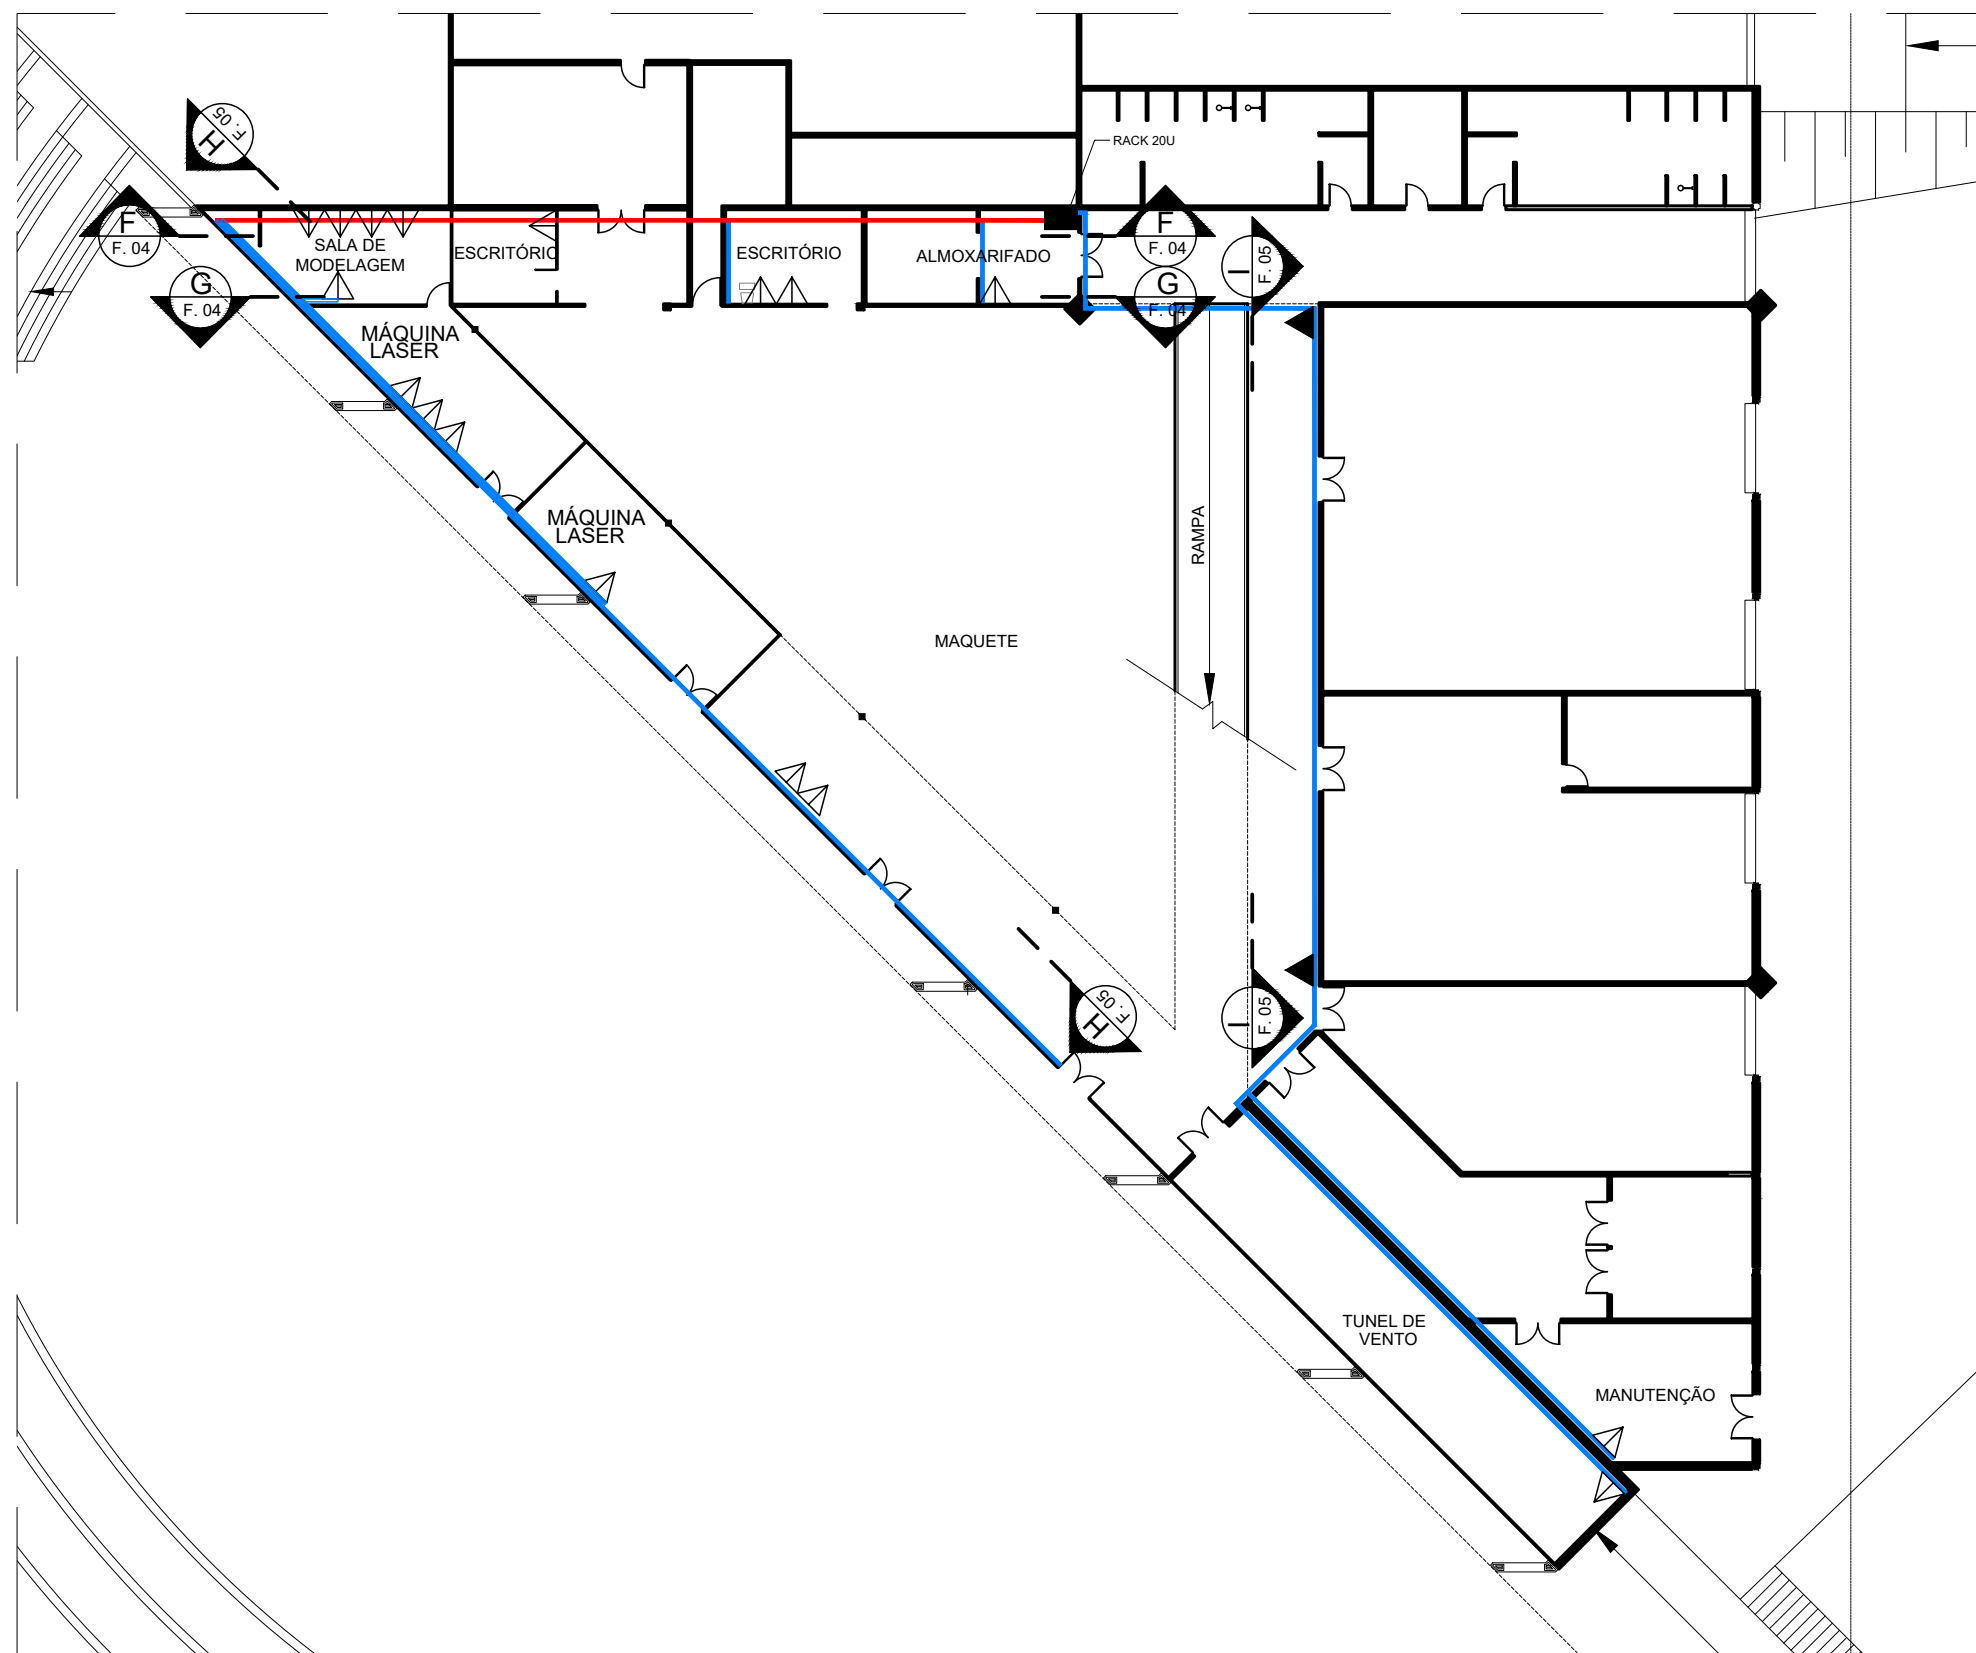


**LEGENDA**

LÓGICA (H=30 CM)	▲
LÓGICA (H=110 CM)	△
LÓGICA (H=210 CM)	▲
RACK 20 U	■
ELETROCALHAS	—
ELETRODUTOS	—

**PLANTA PISO INFERIOR - LÓGICA**  
ESCALA 1:200

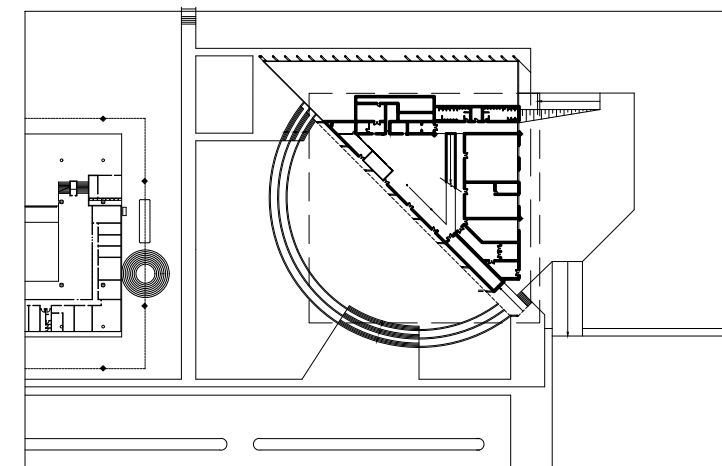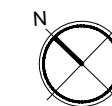

**IMPLANTAÇÃO**  
ESCALA 1:2000

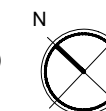

FORMATO A3 - 420x297mm



**DIRETORA:** Prof.<sup>a</sup> Dr.<sup>a</sup> Ana Lucia Duarte Lanna  
**VICE-DIRETOR:** Prof. Dr. Eugenio Fernandes Queiroga


**SERVIÇO TÉCNICO DE INFRAESTRUTURA**  
(11) 3091.4837 | faugeef@usp.br

**COORD. EXECUTIVA:** Arqt. Eunice Bruno  
**EQUIPE:** Arqt. Paula Noia  
**ESTAGIÁRIA:** Sarah B. Martins Silva


REV Nº	DATA	DESENHO

Unidade	FAU ANEXO
Projeto	LÓGICA
Etapa	
Nome da Prancha	PLANTA - PISO INFERIOR
Arquivo	2021-08-02-ANEXO-PROJ-LÓGICA.dwg


Desenho	GEEF
Folha	02/05
Revisão	00
Escala	INDICADAS
Data	07/2021

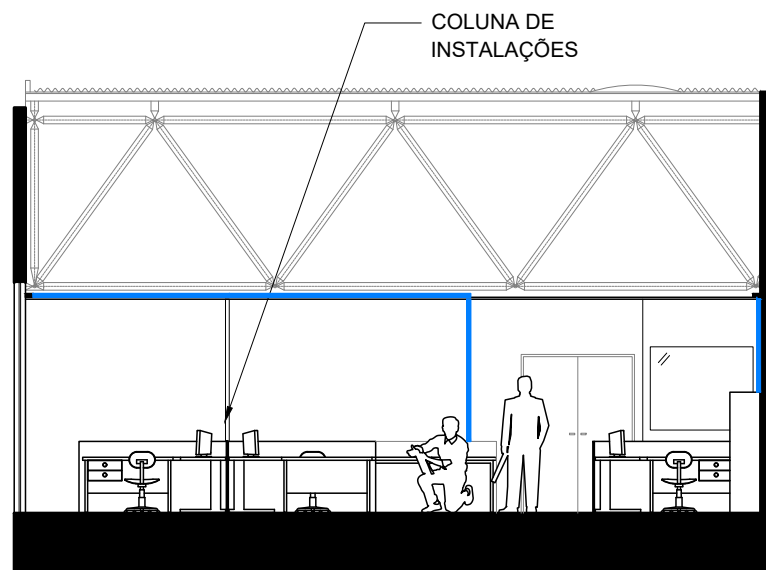


CORTE AA  
ESCALA 1:100

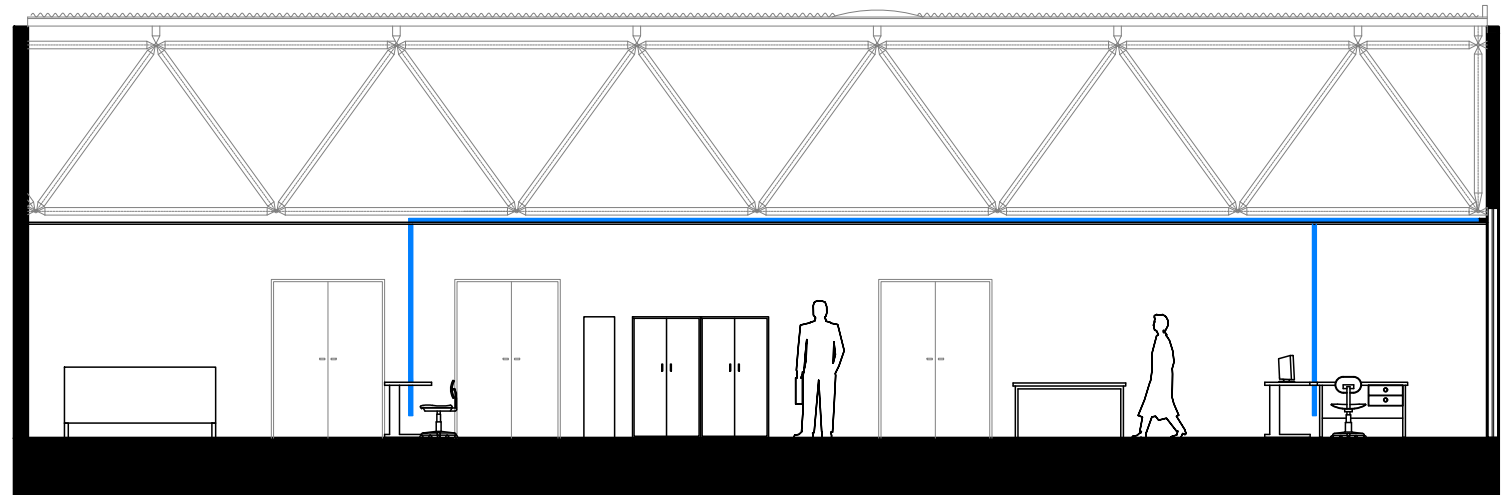


CORTE BB  
ESCALA 1:100

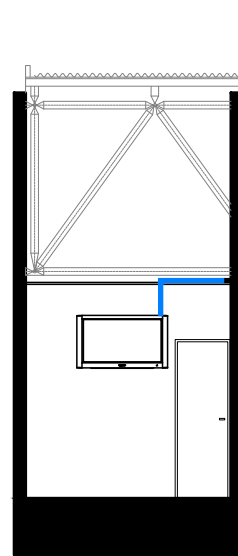

CORTE CC  
ESCALA 1:100

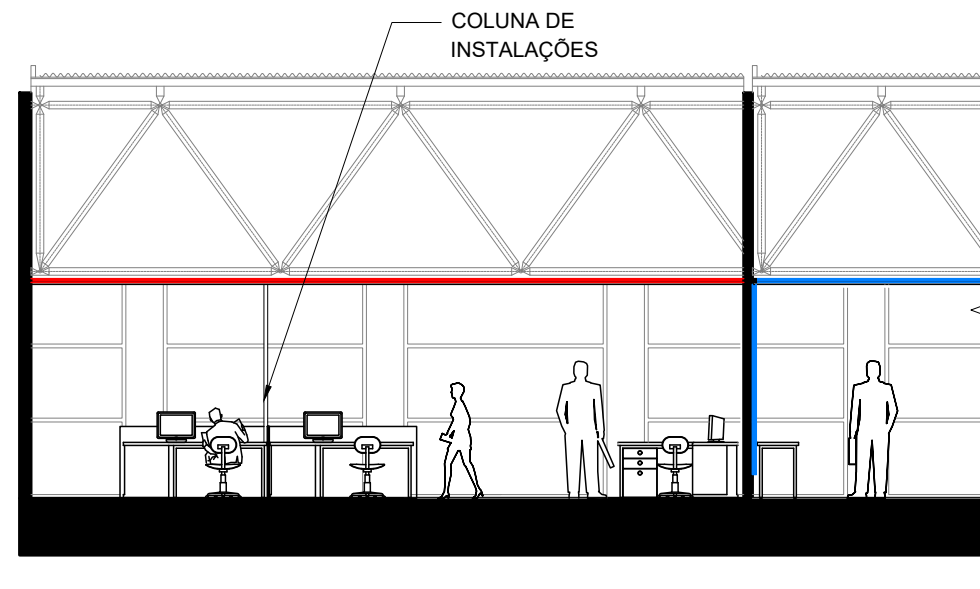

CORTE DD  
ESCALA 1:100

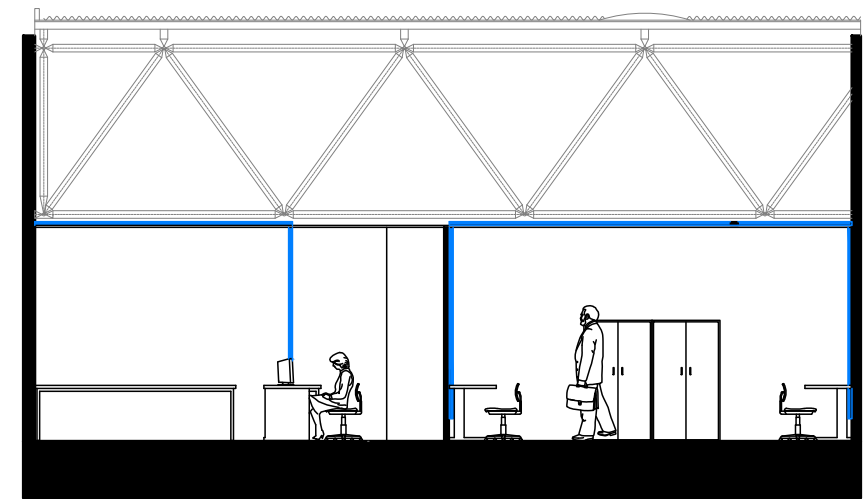

CORTE EE  
ESCALA 1:100

FORMATO A3 - 420x297mm




DIRETORA: Prof.ª Dr.ª Ana Lucia Duarte Lanna  
VICE-DIRETOR: Prof. Dr. Eugenio Fernandes Queiroga


SERVIÇO TÉCNICO DE  
INFRAESTRUTURA  
(11) 3091.4837 | faugeef@usp.br

COORD. EXECUTIVA: Arqt. Eunice Bruno  
EQUIPE: Arqt. Paula Noia  
ESTAGIÁRIA: Sarah B. Martins Silva

REV Nº	DATA	DESENHO	Unidade FAU ANEXO	Projeto LÓGICA	Folha 03/05
			Etapa		Revisão 00
			Nome da Prancha CORTES AA, BB, CC, DD e EE	Desenho GEEF	Escala INDICADAS
			Arquivo 2021-08-02-ANEXO-PROJ-LÓGICA.dwg		Data 07/2021

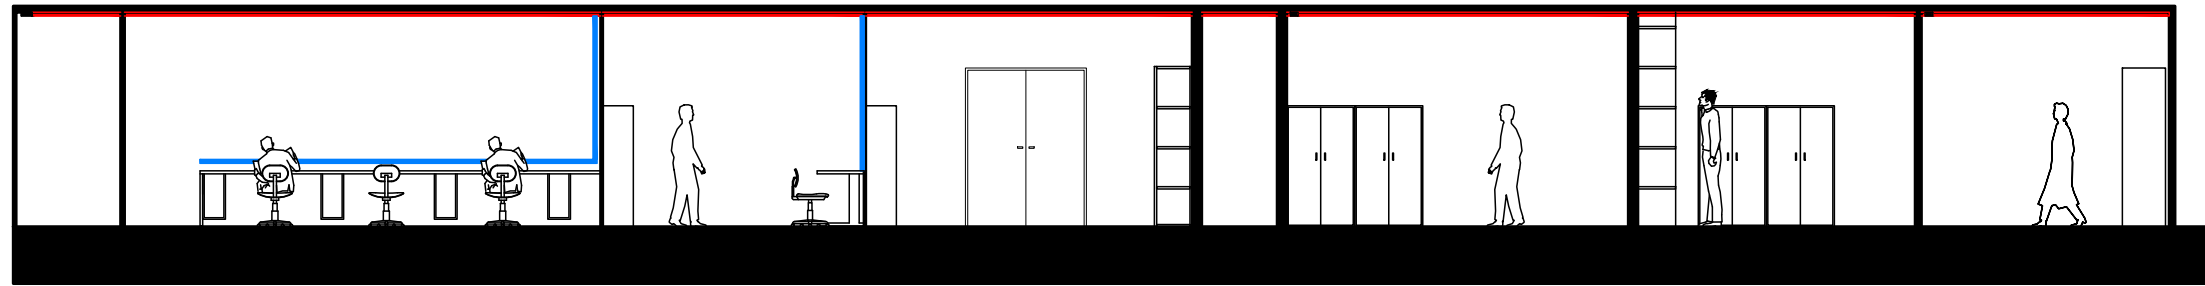

CORTE FF  
ESCALA 1:100

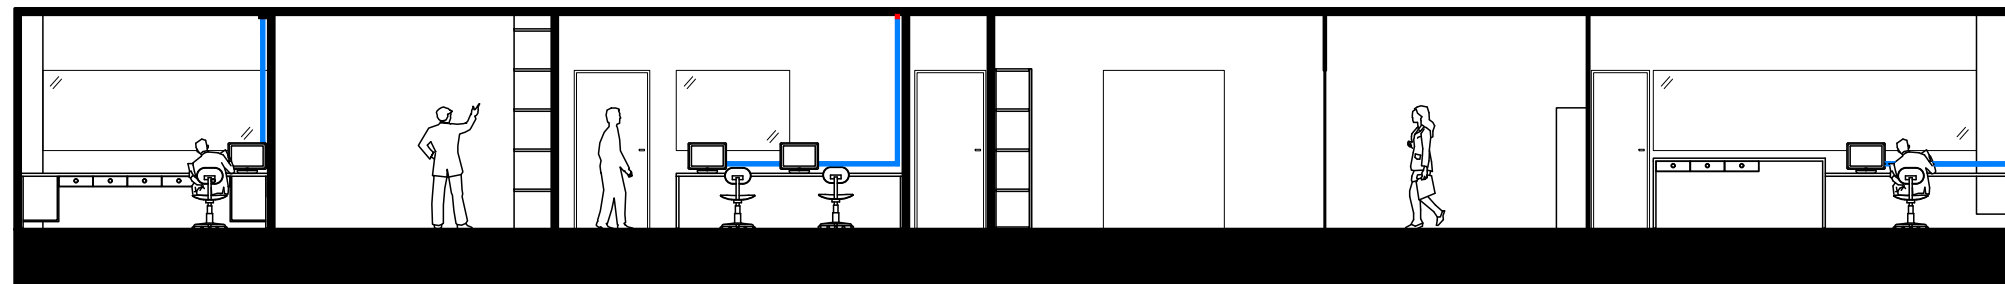

CORTE GG  
ESCALA 1:100

FORMATO A3 - 420x297mm




**DIRETORA:** Prof.<sup>a</sup> Dr.<sup>a</sup> Ana Lucia Duarte Lanna  
**VICE-DIRETOR:** Prof. Dr. Eugenio Fernandes Queiroga


**SERVIÇO TÉCNICO DE INFRAESTRUTURA**  
(11) 3091.4837 | faugeef@usp.br

**COORD. EXECUTIVA:** Arqt. Eunice Bruno  
**EQUIPE:** Arqt. Paula Noia  
**ESTAGIÁRIA:** Sarah B. Martins Silva

			Unidade <b>FAU ANEXO</b>	Projeto <b>LÓGICA</b>	Folha 04/05
			Etapa		Revisão 00
			Nome da Prancha <b>CORTES FF e GG</b>	Desenho 	Escala <b>INDICADAS</b>
REV Nº	DATA	DESENHO	Arquivo 2021-08-02-ANEXO-PROJ-LÓGICA.dwg		Data 07/2021

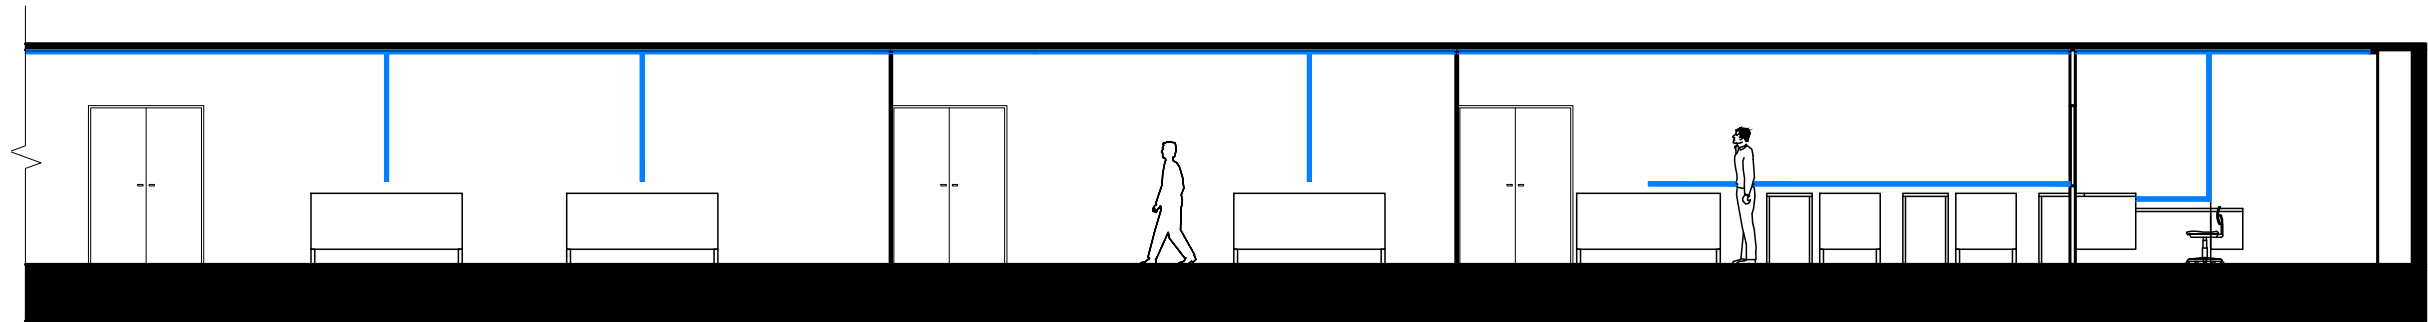

**CORTE HH**  
ESCALA 1:100

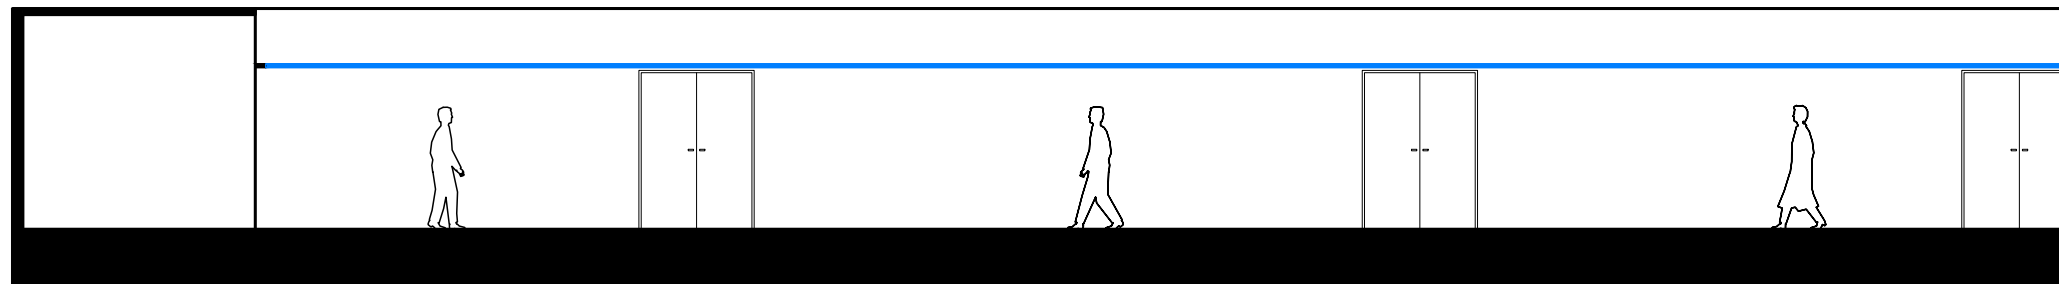

**CORTE II**  
ESCALA 1:100


FORMATO A3 - 420x297mm



**DIRETORA:** Prof.<sup>a</sup> Dr.<sup>a</sup> Ana Lucia Duarte Lanna  
**VICE-DIRETOR:** Prof. Dr. Eugenio Fernandes Queiroga

**SERVIÇO TÉCNICO DE  
INFRAESTRUTURA**  
(11) 3091.4837 | faugeef@usp.br

**COORD. EXECUTIVA:** Arqt. Eunice Bruno  
**EQUIPE:** Arqt. Paula Noia  
**ESTAGIÁRIA:** Sarah B. Martins Silva

			Unidade <b>FAU ANEXO</b>	Projeto <b>LÓGICA</b>	Folha 05/05
			Etapa		Revisão 00
			Nome da Prancha <b>CORTES HH e II</b>	Desenho 	Escala <b>INDICADAS</b>
REV Nº	DATA	DESENHO	Arquivo 2021-08-02-ANEXO-PROJ-LÓGICA.dwg		Data 07/2021