




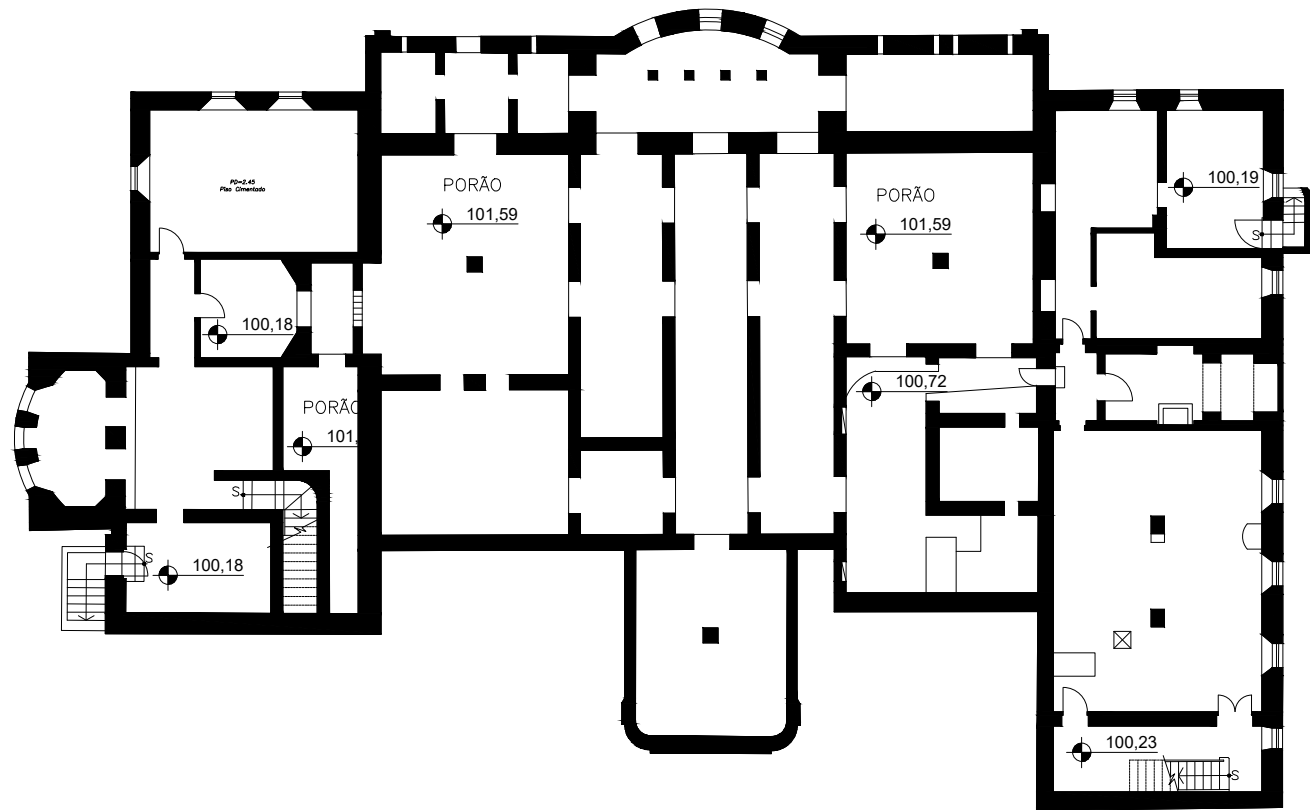

PLANTA SUBSOLO
ESC1:250

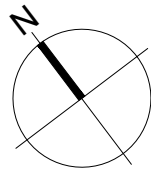

FORMATO A3 - 420x297mm

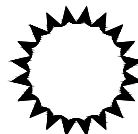


FAUUSP
DIRETOR
Prof. João Sette Whitaker Ferreira
VICE-DIRETORA
Prof. Guilherme Teixeira Wisnik

SERVIÇO TÉCNICO DE INFRAESTRUTURA
(11) 3091.4837 | faugeef@usp.br


COORDENADORA: Arqt. Paula Noia
ESTAGIÁRIOS: Gabrielly Baracho Silva Nunes
Henrique Figueiredo Correa
Catarina Godoy de Paula Freitas

REV. Nº	DATA	DESENHO

Unidade FAU MARANHÃO	Projeto PLANTAS EDIFÍCIO VILA PENTEADO	Folha 02/04
Etapa LAYOUT ATUALIZADO		Revisão
Nome da Prancha PLANTA - PAV. SUBSOLO		Escala 1:250
Arquivo 2022-09-30_FAU MARANHÃO.DWG		Data 12/03/2025
		Desenho STI

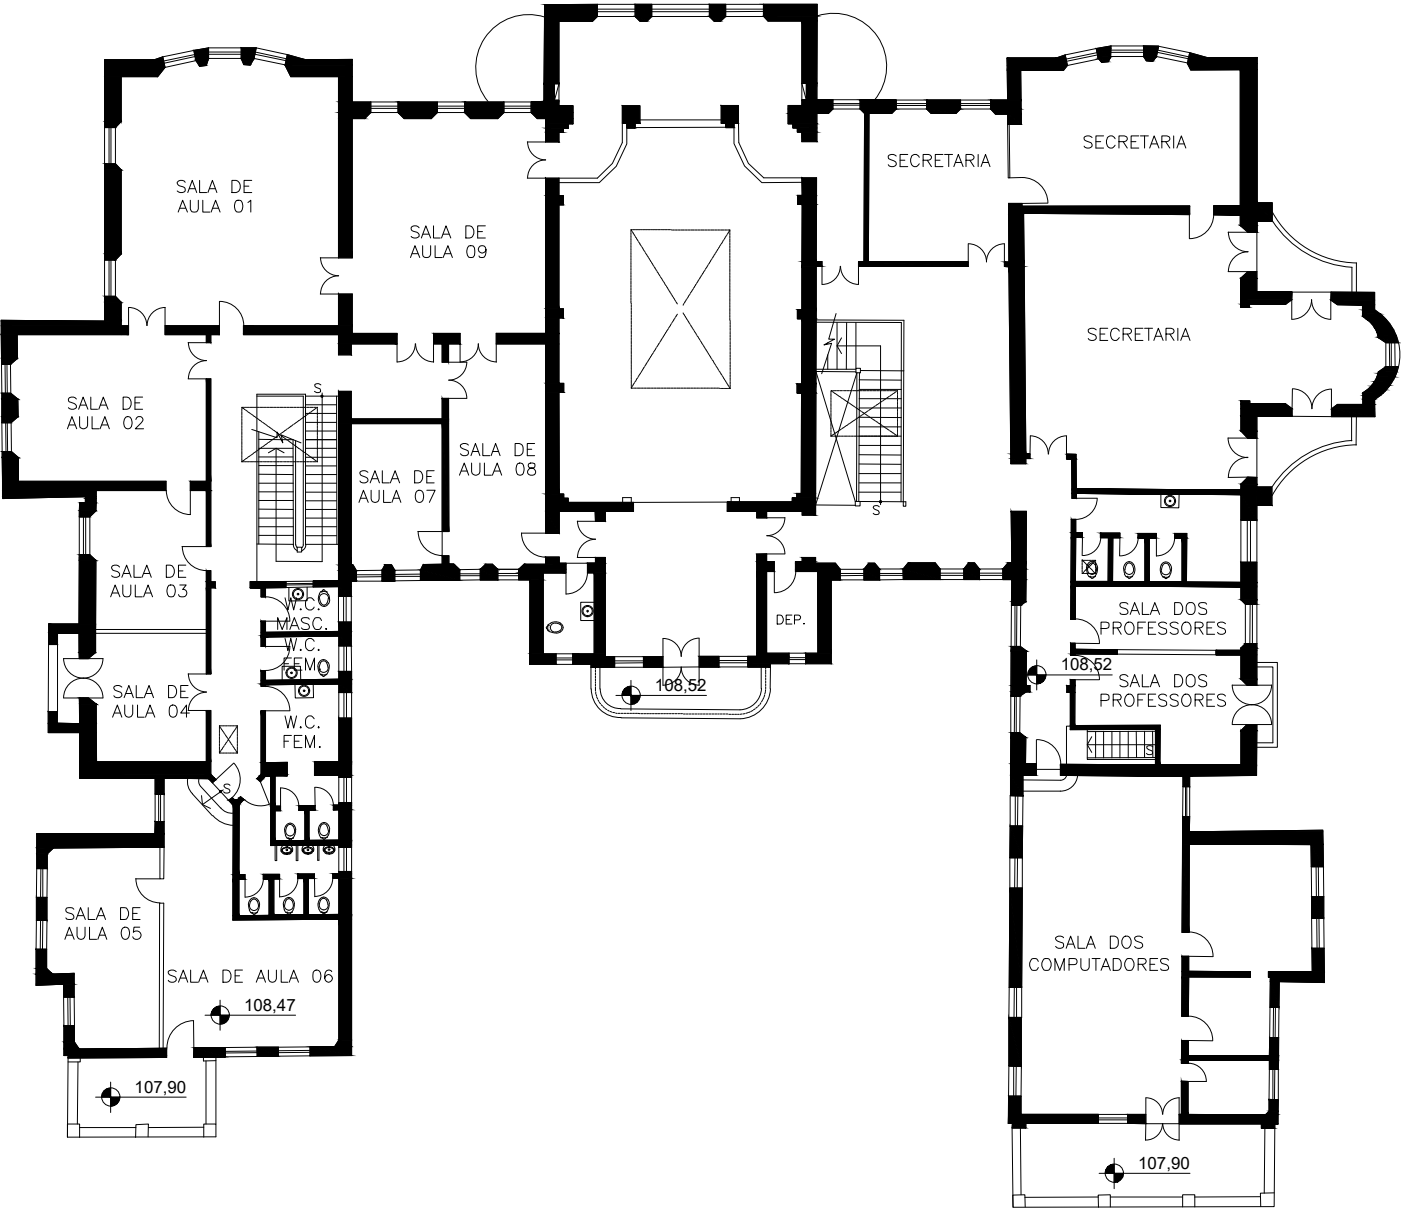

PLANTA PAV. SUPERIOR
ESC1:250

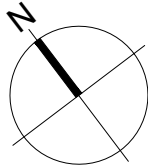

FORMATO A3 - 420x297mm



DIRETOR
Prof. João Sette Whitaker Ferreira
VICE-DIRETORA
Prof. Guilherme Teixeira Wisnik

SERVIÇO TÉCNICO DE INFRAESTRUTURA
(11) 3091.4837 | faugeef@usp.br

COORDENADORA: Arqt. Paula Noia
ESTAGIÁRIOS: Gabrielly Baracho Silva Nunes
Henrique Figueiredo Correa
Catarina Godoy de Paula Freitas

REV. Nº	DATA	DESENHO

Unidade FAU MARANHÃO	Projeto PLANTAS EDIFÍCIO VILA PENTEADO	Folha 04/04
Etapa LAYOUT ATUALIZADO		Revisão
Nome da Prancha PLANTA - PAV. SUPERIOR		Escala 1:250
Arquivo 2022-09-30_FAU MARANHÃO.DWG		Data 12/03/2025
		Desenho STI