


**DETALHE 04 - ARREMATE DOMUS E RUFOS**  
 ESCALA 1:5



**DETALHE 05 - ARREMATE RALO PVC**  
 ESCALA 1:2

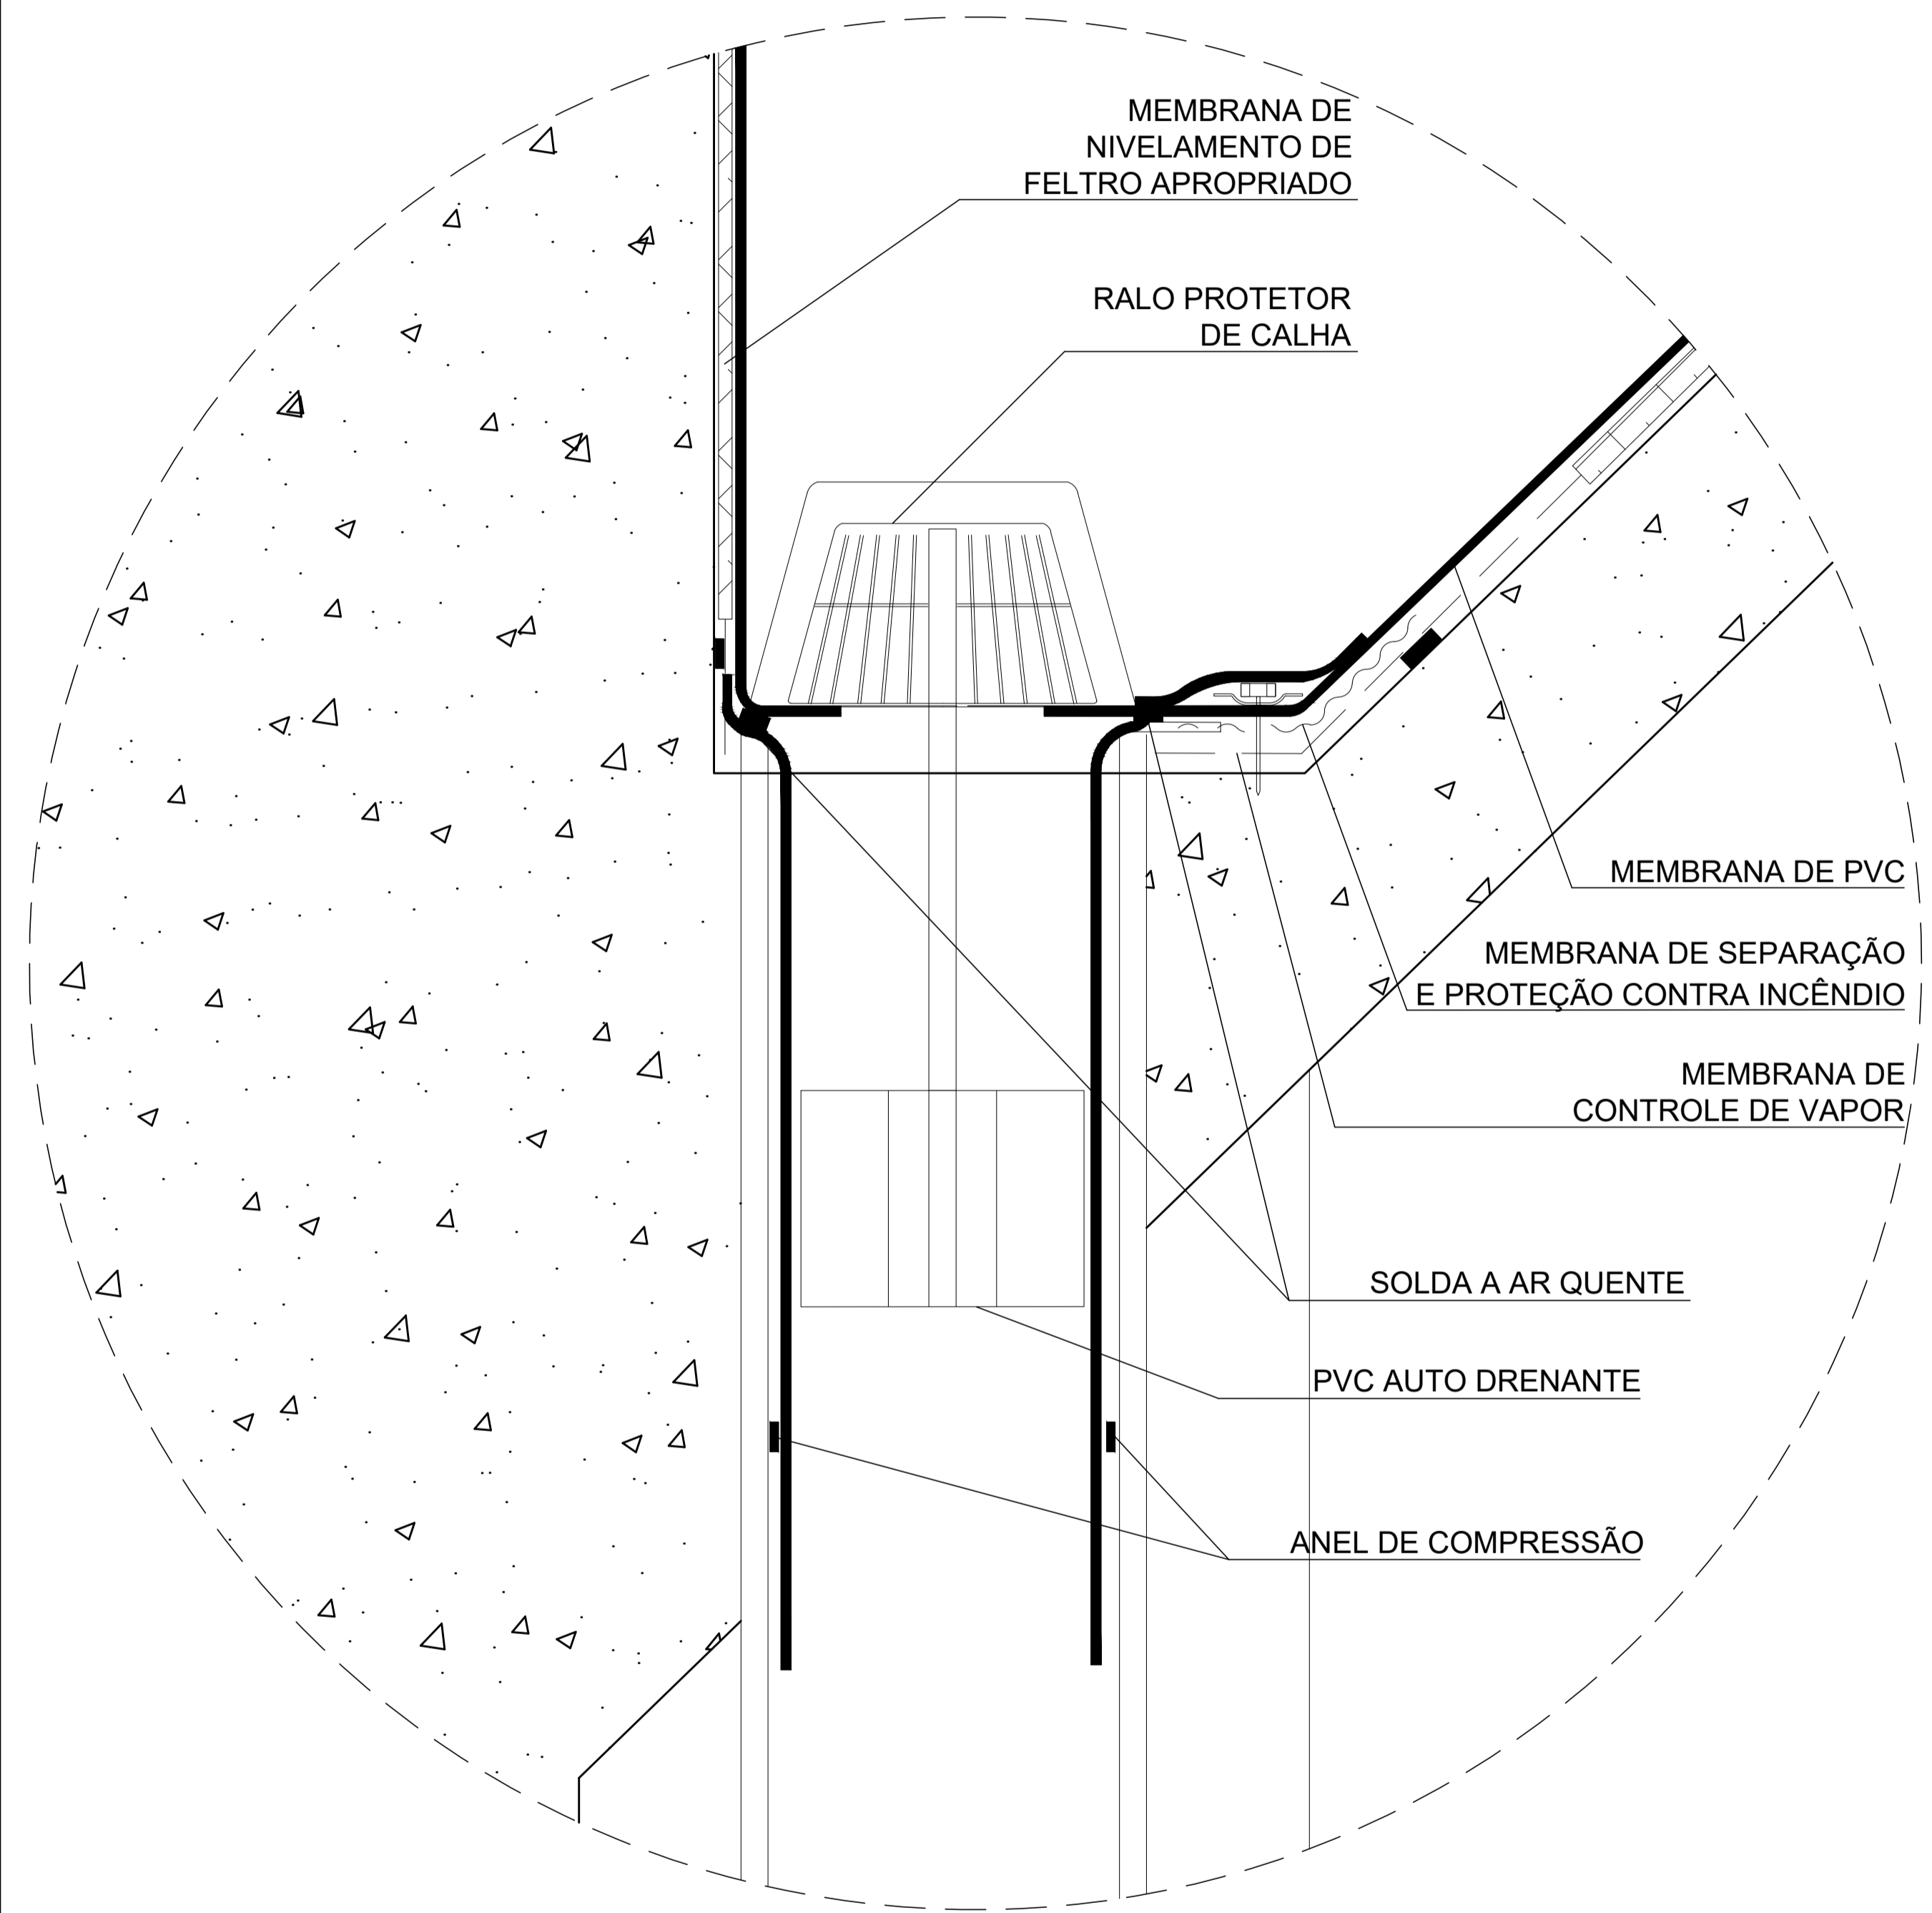

**SERVIÇO TÉCNICO DE INFRAESTRUTURA**  
 (11) 3091.8227 | (11) 3091.4837 | infra@usp.br  
**COORDENADORA EXECUTIVA:** Arqt. Eunice A. Rosa  
**EQUIPE:** Arqt. Paula Noia  
**ESTAGIÁRIOS:** Débora Suemi Panzarin Aoki  
 Fernanda Nappoli de Siqueira  
 Vitoria Maria Araújo Costa

REV. Nº	DATA	DESCRIÇÃO DA MODIFICAÇÃO	DESENHO

Unidade FAU ARTIGAS	Projeto COBERTURA	Folha 04/04
Etapa ESTUDO PRELIMINAR   ARQUITETURA	Revisão 00	Escala INDICADA
Nome da Prancha DETALHES DA COBERTURA	Desenho FNS	Data 09/08/2023
Arquivo 20230426_ART_COB_DES.DWG		

FORMATO A1 - 840x594mm